
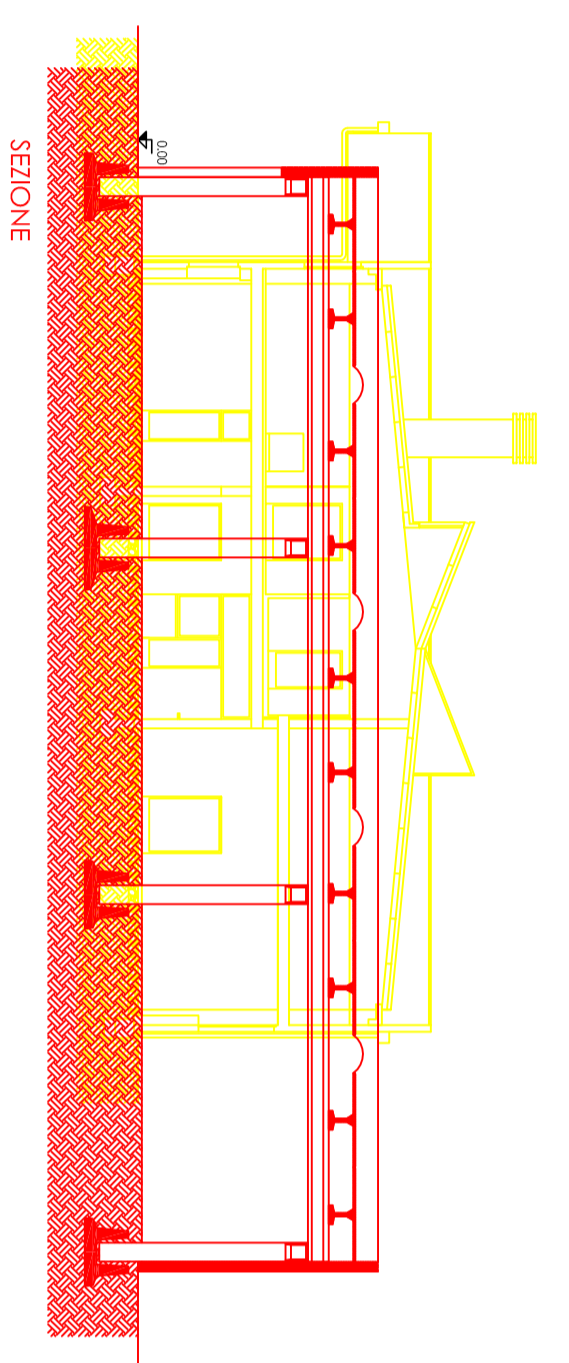


LEGENDA

DEMOLIZIONI

COSTRUZIONI

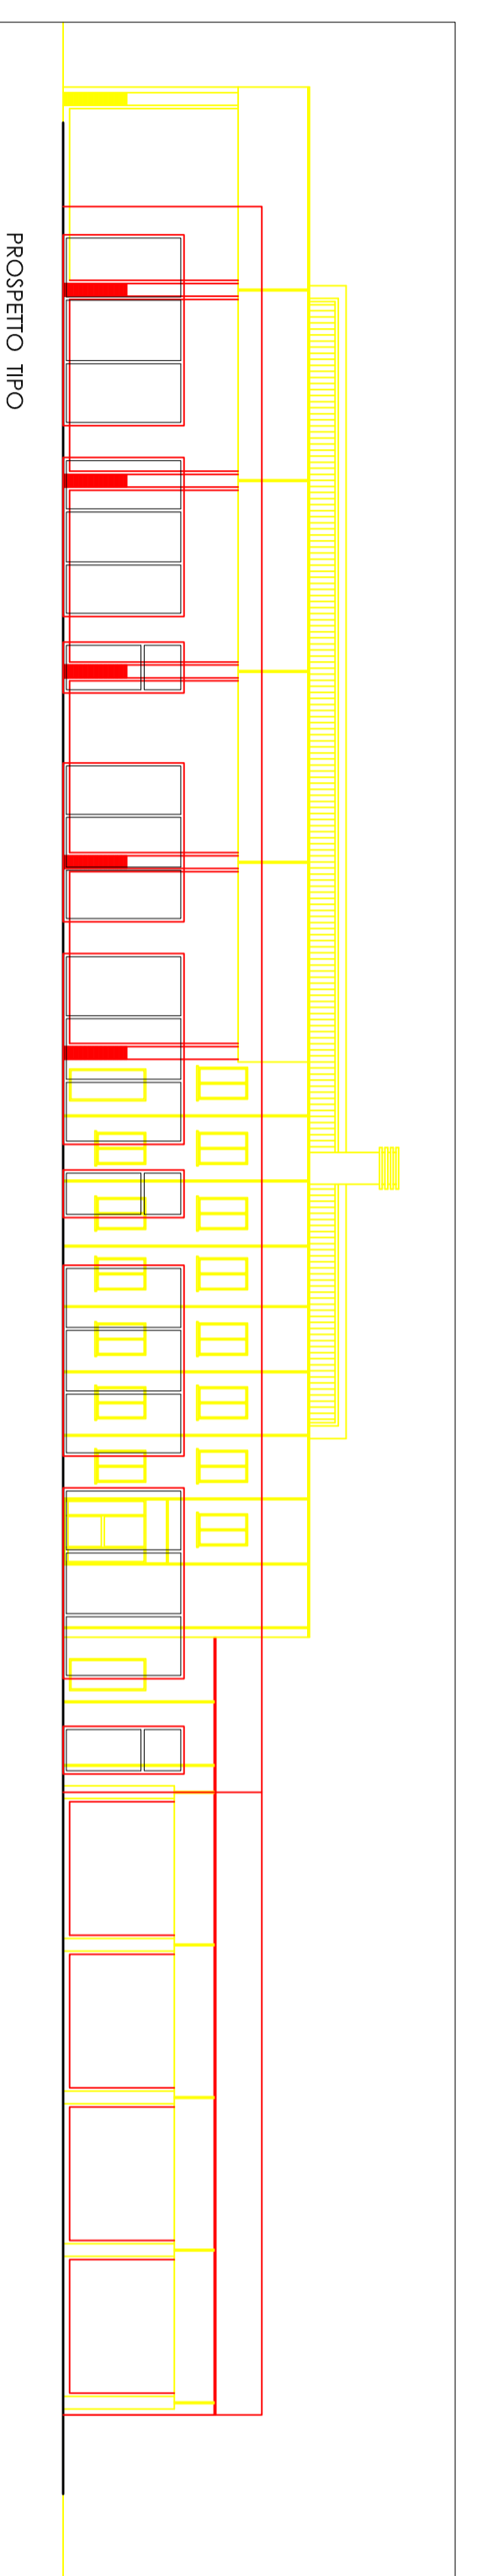

progettazione
OFFICINA DI ARCHITETTURA
 GENNERINO
 Affiliata a: **ARCA**
 Via G. Cesare, 33 - 20123, Milano (MI)
 Tel. 02 57400111 - Fax 02 57400112
 www.officinadiarchitettura.com - email: officinadiarchitettura@tin.it

COLLABORATORI:
 Dott. Arch. Louira Cozzi
 Dott. Arch. Barbara Meozzi
 Ing. Gessica Baijuni
 Geom. Jacopo Sponga

PROGETTA EDI.:
 Dott. Arch. Maurizio Barbotti

ARCHITETTI
 Dott. Maurizio Barbotti
 5 PROVINCIA

COMITENTE:
ALFA 23.11
 Via Silvio Pellico, 56
 21057 Olgiate Olona

IMPRESA:

COMUNE DI OLGATE OLONA

PROTOCOLLO COMUNE

DESCRIZIONE:
 composizione - planimetria - prospetto e sezione tipo

ACCETTAZIONE:

ADOZIONE:

TAVOLA N°
4.1

SCALA:
1:200

DATA:
 Settembre 2013

RIF.:
 IDCC-Callano_Olg_Ol.dwg

AGGIOR.: