



LOTTO G e H

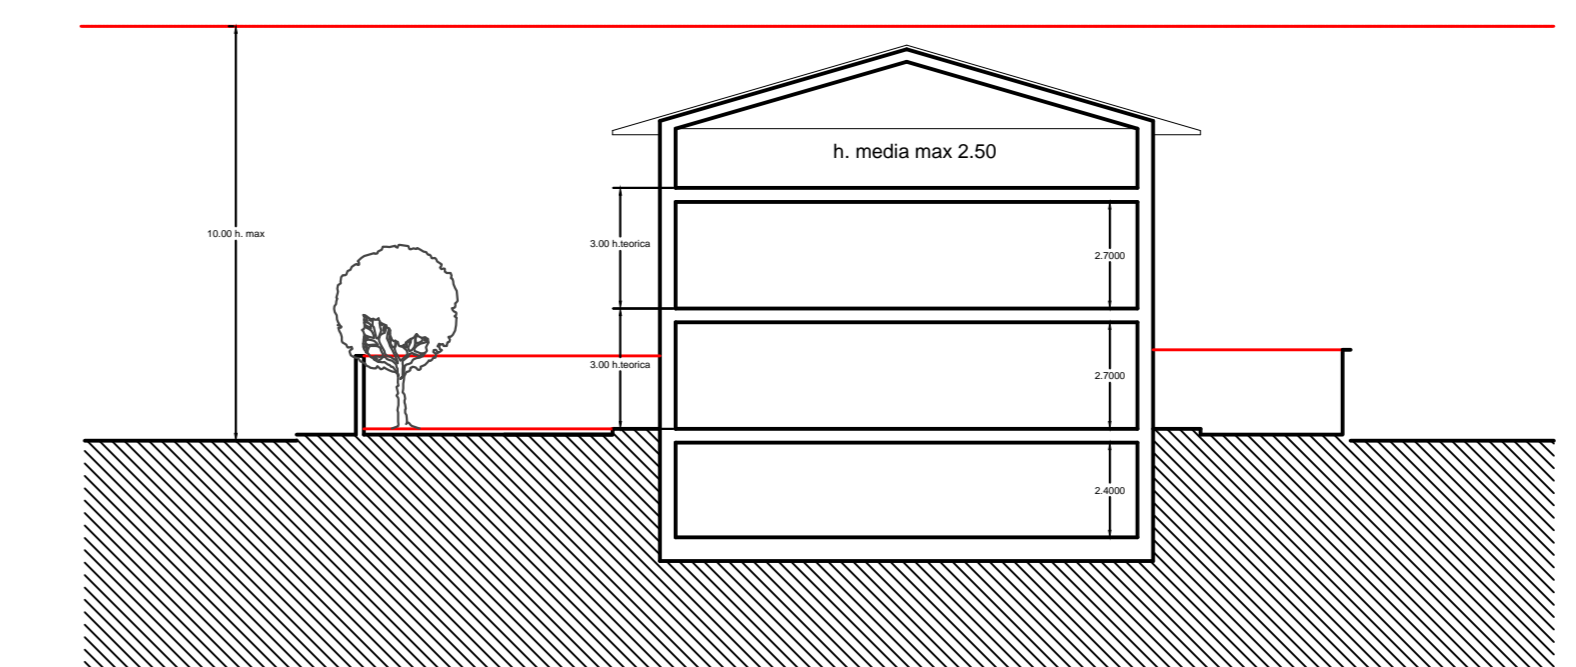

LOTTO A-B-F

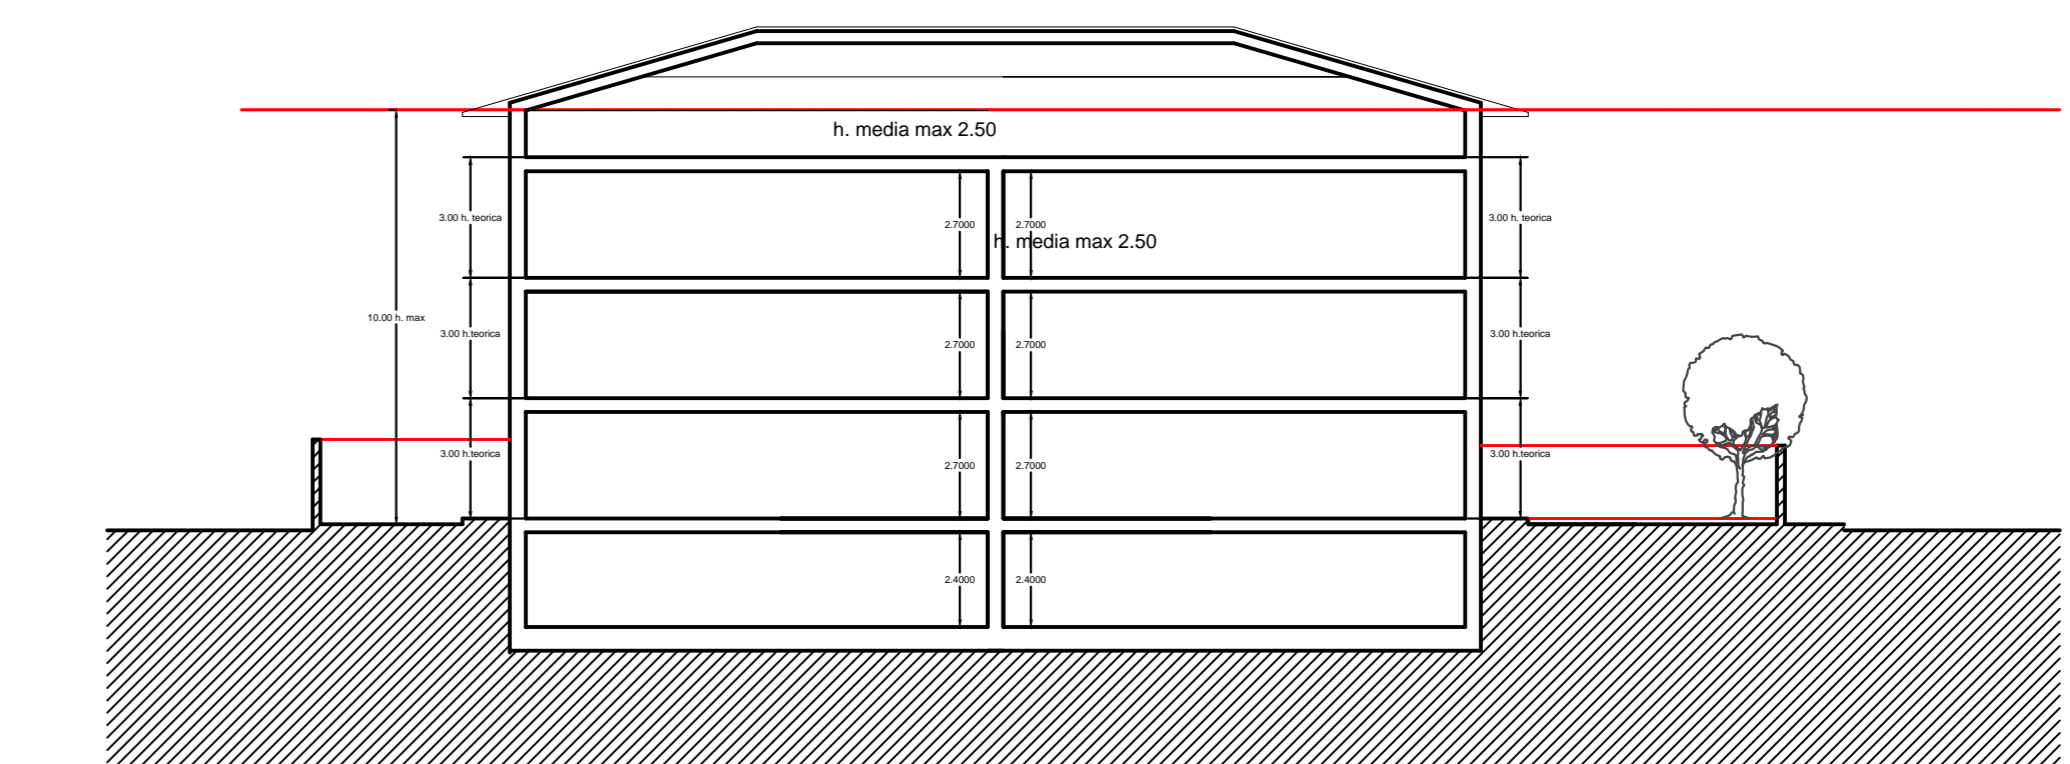

LOTTO C-D-E

APA 9						
mapp.	millesimi	mq. Catastali	mc ass.	da monetiz.	da PGT cessione	Cessione in progetto
6574	289,22	2710	1.754,12	2.192,87		
6506	197,44	1850	1.197,47	1.496,98		
6589	513,34	4.810,00	3.113,41	3.892,15		
	1.000,00	9.370,00	6.065,00	7.582,00	996,00	1.287,41
Lotto	mq	mc	mon. eu./mq	monetizz. in quota mill.	mq da mon-su mq 7582	importo mon.
A	504,00	310	35	69,30	525,41	18.389,45
B	742,00	360	35	102,02	773,52	27.073,36
C	1.207,00	1225	35	165,96	1.258,28	44.039,82
D	1.250,00	1000	35	171,87	1.303,11	45.608,76
E	1.250,00	1550	35	171,87	1.303,11	45.608,76
F	535,00	360	35	73,56	557,73	19.520,55
G	695,00	475	35	95,56	724,53	25.358,47
H	590,00	475	35	81,12	615,07	21.527,33
I	500,00	310	35	68,75	521,24	18.243,50
	7.273,00	6065		1.000,00	7.582,00	265.370,00

Verifica parcheggi pubblici abitanti insediabili:
 mc 6065 / 150 = abitanti teorici 40,43
 40,43 x 3 mq abitante = 121,29
 121,29 / 25 = n Parcheggi 4,85 arrotond. 5

Posti previsti n° 17 mag. 5

OLGIATE OLONA
PROVINCIA DI VARESE

COMUNE DI Olgiate O.

APA 9
OLGIATE OLONA VIA MENTANA

PROGETTO ATTUATIVO APA 9
PLANVOLUMETRICO E VERIFICHE URBANISTICHE

VIA LOMBARDIA, 34 - 21082 - BUSTO ARSIZIO (VA)

MARZO 2015
1:100 | SCALA DEL DISEGNO

Tav. 3

PROPRIETA'
DOTT. ARCHITETTO MARCO CERANA

PROGETTISTA
DOTT. ARCHITETTO MARCO CERANA

CONSTRUTTORE
DIR. LAVORI CONDOTTORE
DOTT. ARCHITETTO MARCO CERANA