
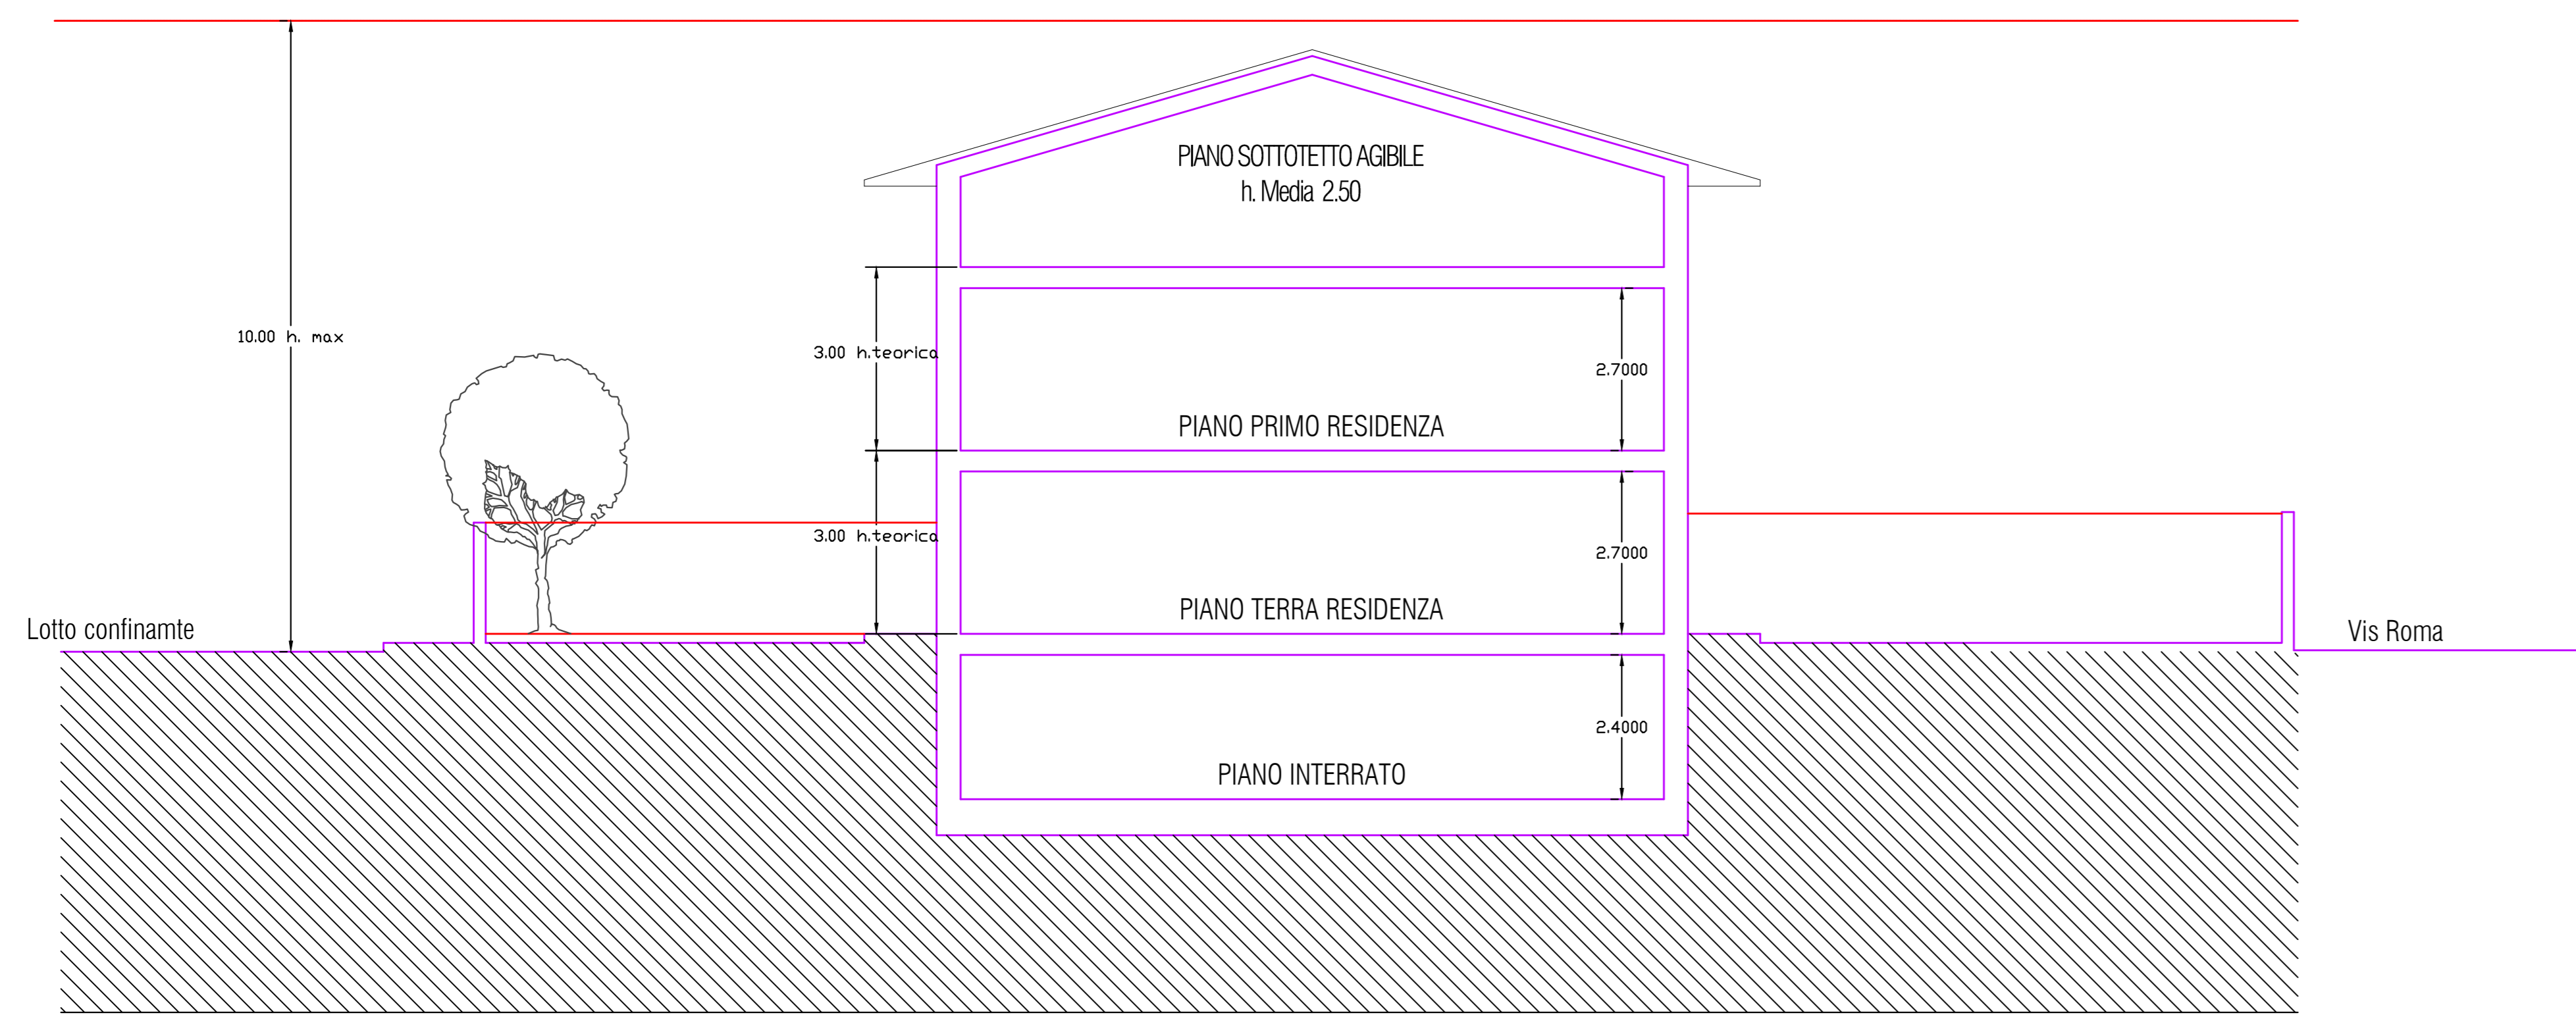


**Planimetria Generale**

**VIA REDIPUGLIA**

**VIA ROMA**

**VIA CADORE**

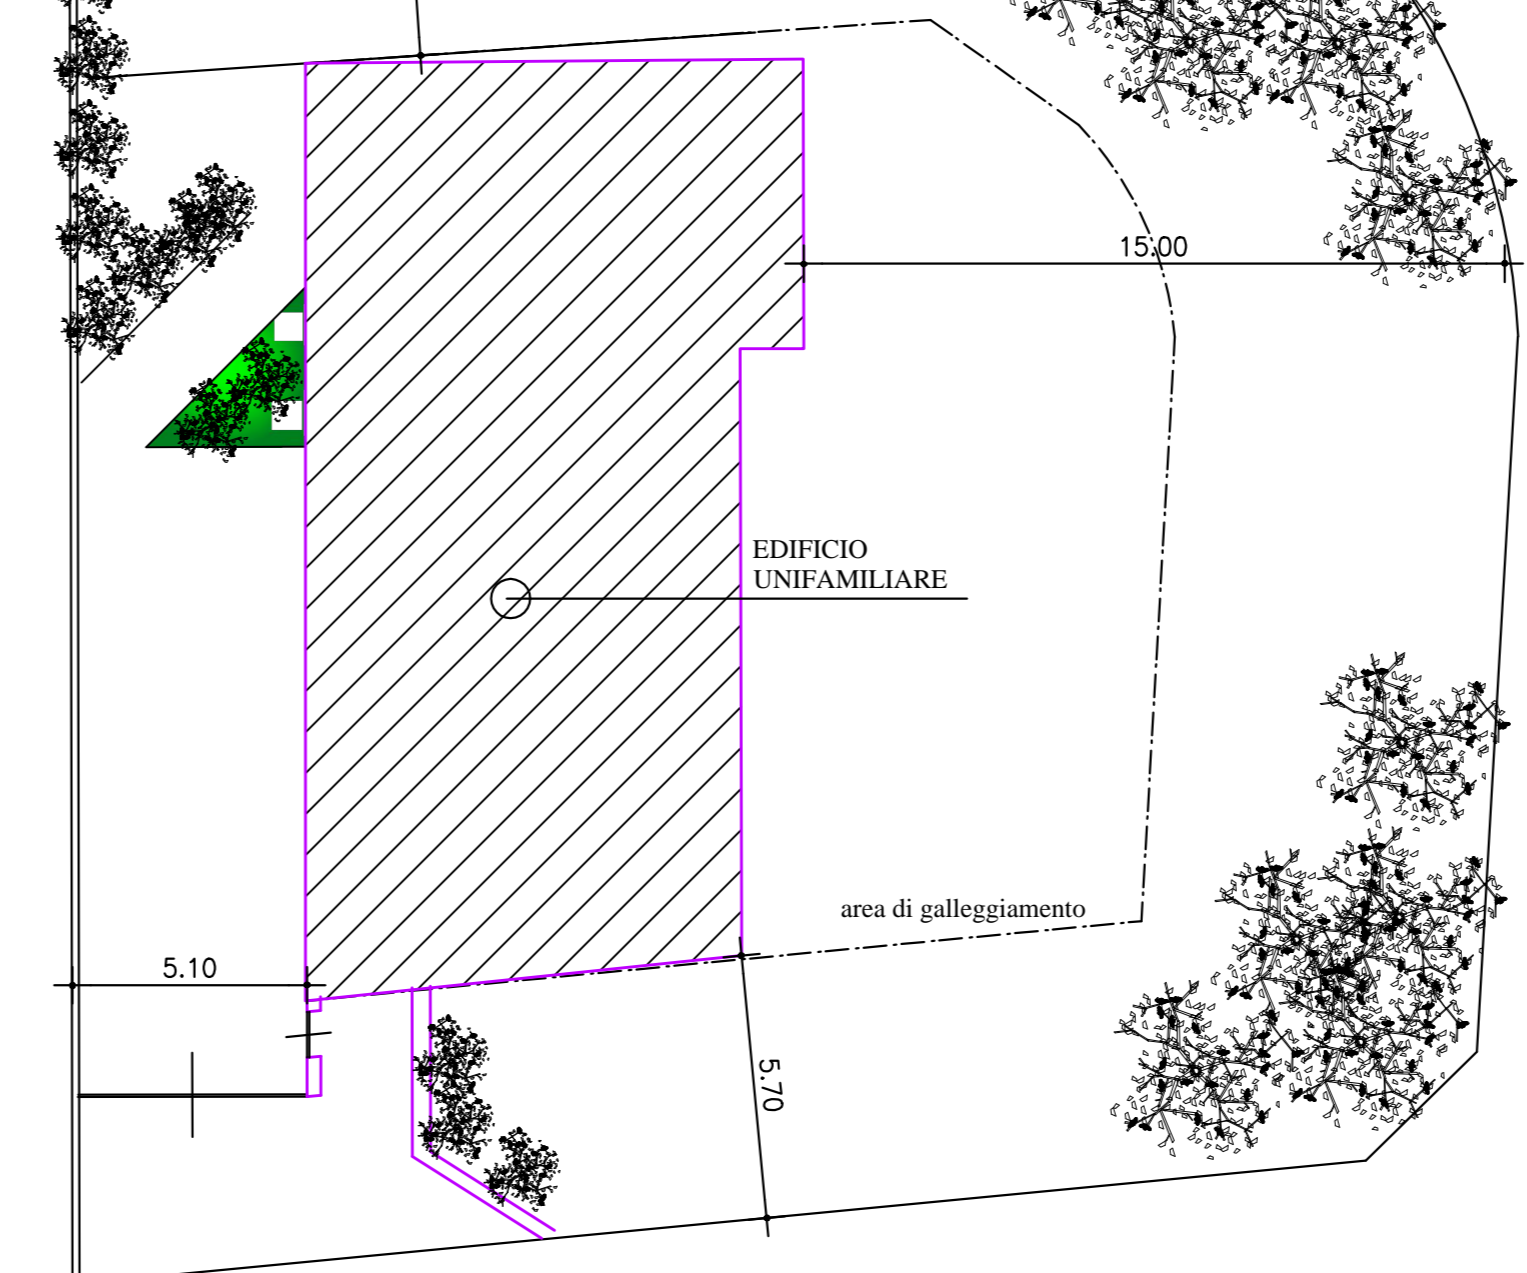

**Sezione tipo**

mappali		apa 15	
8533	mq	3675	
8532	mq	1020	
		<b>4695</b>	
dati urbanistici previsti dall'APA15			
mc	2273	da monetizzare	568 mq
		mc	monetiz. Mq
assegnati al map.	8533	1779,19	444,6
	8532	<b>493,81</b>	<b>123,4</b>
		<b>2273</b>	<b>568</b>

**Dott. Arch. GIADA ALBE'**  
 Via Cavour, 39 -21050- Gorla Maggiore  
 p.iva 03042310122 C.f. LBAGDI75H54L319Q

1 : 100

**3**

Tav. N°

Proprietà : **Iaccarino Simone**

Progetto : **APA 15**

Titolo Tavola : **PROGETTO PIANO ATTUATIVO APA15**

DATA : Luglio 2014  
 AGG. :  
 AGG. :

NOTE / SPAZIO PER COMUNE

VARIANTE IN CORSO D'OPERA  SI  NO  
 STATO DI FATTO  STATO FINALE  
 STATO INTERMEDIO

PROPRIETARIO:  
**IACCARINO SIMONE**  
 Via Medaglie d'Oro 25 Olgiate Olona

PROGETTISTA: DIRETTORE LAV.:

CONSTRUTTORE: