

# LEGENDA

- CLASSE 1
- CLASSE 2
- CLASSE 3
- CLASSE 4
- CLASSE 5
- CLASSE 6
- RICETTORI SENSIBILI

**TABELLA "A"**  
valori limite assoluti di emissioni - Leg. dB(A)

Classi di destinazione d'uso del territorio	Tempi di riferimento	
	diurno (6.00 - 22.00)	notturno (22.00 - 6.00)
I aree particolarmente protette	45	35
II aree prevalentemente residenziali	50	40
III aree di tipo misto	55	45
IV aree di intensa attività umana	60	50
V aree prevalentemente industriali	65	55
VI aree esclusivamente industriali	65	65

**TABELLA "B"**  
valori limite assoluti di immissione - Leg. dB(A)

Classi di destinazione d'uso del territorio	Tempi di riferimento	
	diurno (6.00 - 22.00)	notturno (22.00 - 6.00)
I aree particolarmente protette	50	40
II aree prevalentemente residenziali	55	45
III aree di tipo misto	60	50
IV aree di intensa attività umana	65	55
V aree prevalentemente industriali	70	60
VI aree esclusivamente industriali	70	70

**TABELLA "C"**  
valori limite di qualità - Leg. dB(A)


Classi di destinazione d'uso del territorio	Tempi di riferimento	
	diurno (6.00 - 22.00)	notturno (22.00 - 6.00)
I aree particolarmente protette	47	37
II aree prevalentemente residenziali	52	42
III aree di tipo misto	57	47
IV aree di intensa attività umana	62	52
V aree prevalentemente industriali	67	57
VI aree esclusivamente industriali	70	70



COMUNE DI  
**OLGIATE OLONA**

## AZZONAMENTO ACUSTICO DEL TERRITORIO

Allegato alla Deliberazione di C.C. nr. .... del .....

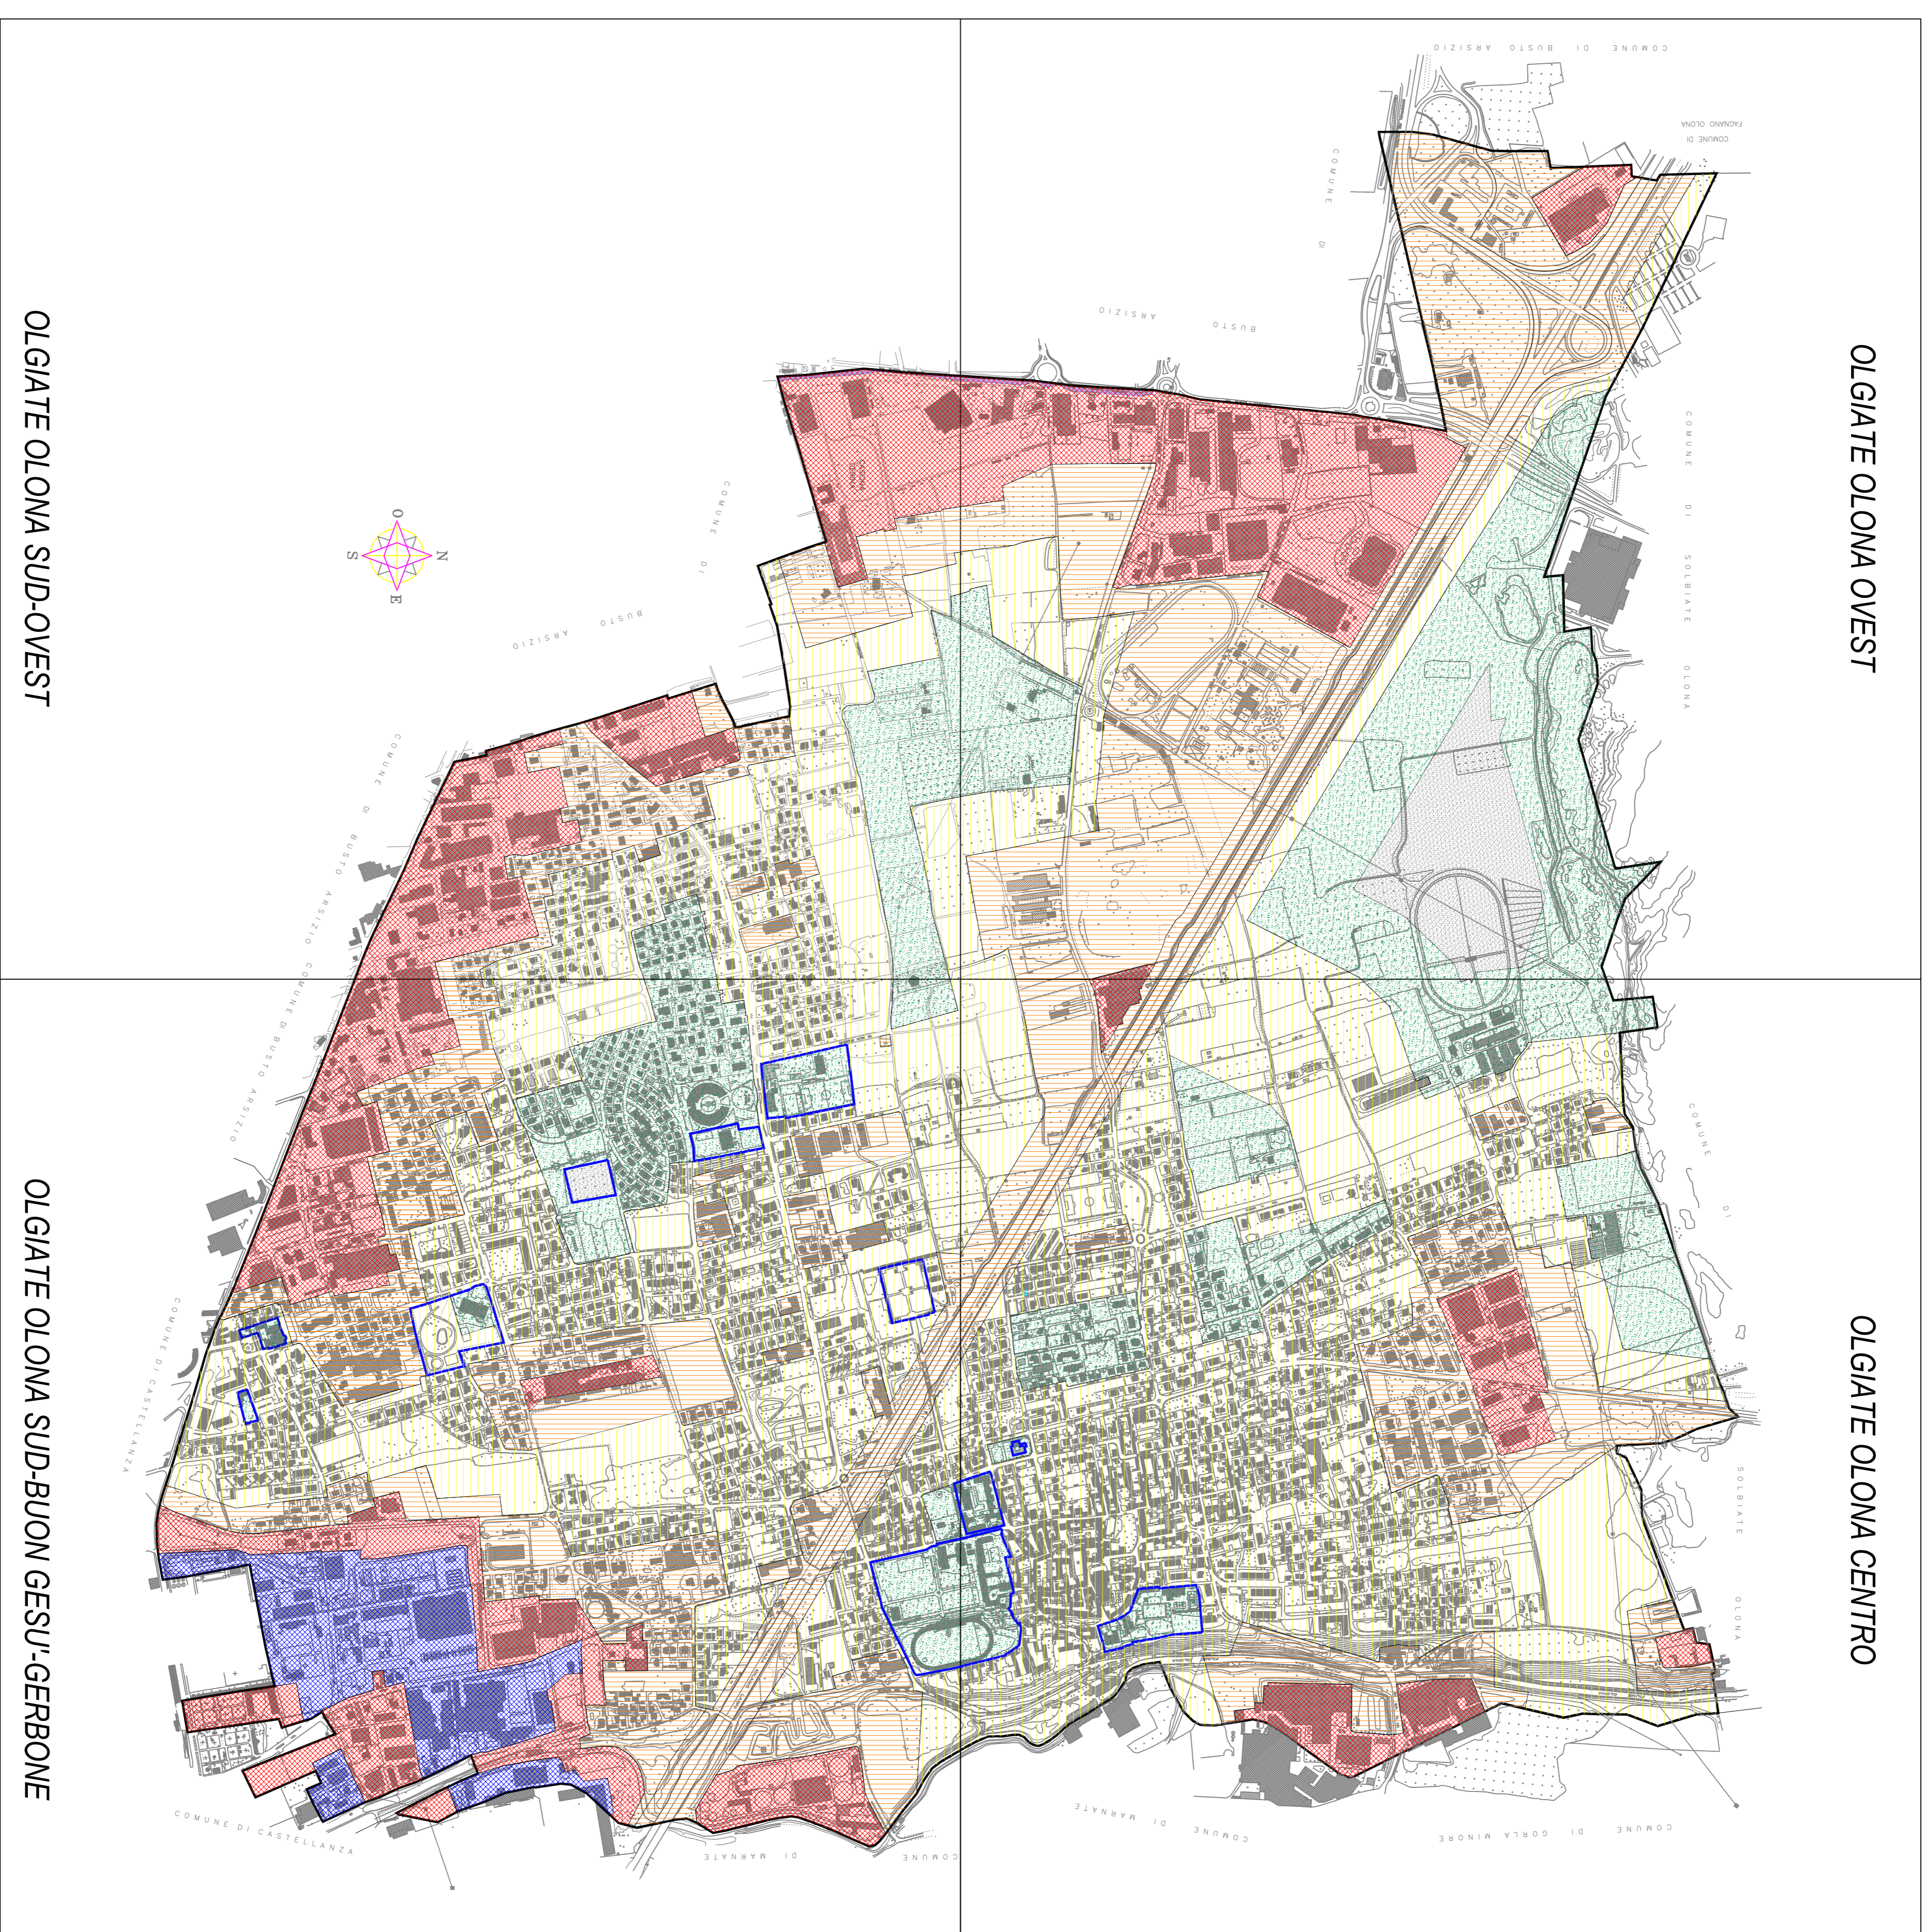

OLGIATE OLONA SUD-OVEST

OLGIATE OLONA SUD-BUON GESU'-GERBONE

Il Sindaco	Il Segretario	Il Responsabile UTC
Progetto: P.L. Franco Alberto Nico	Elaborati grafici: P.L. Giulio Garbiconi	Redazione: Ottobre 2004 1ª Revisione: Novembre 2004 2ª Revisione: Luglio 2006
Elaborati grafici: Cristiano Lonazzi	Tavola <b>2</b>	

STUDIO TECNICO NICO  
AMBITO DEL RUMORE E VIBRAZIONI  
Via Cometa Tagliabò n. 8  
21034 Cesago Travasgo (VA)  
P.I. 02844370127

Planimetria generale  
Classi  
1 : 8000