

**Dott. Arch. GIADA ALBE'**  
**Via Cavour, 39 -21050- Gorla Maggiore**  
 p.iva 03042310122 c.f. LBAGD175H54L319Q

1:100  
 Tav. N° **2**

Proprietà : **Taccarino Simone**  
 Progetto : **APA 15**

TITOLO Tavola : **RILIEVO CELERIMETRICO FOTOGRAMMETRICO**


DATA: Luglio 2014  
 AGG.:  
 AGG.:  
 VARIANTE INCORPORATA:  SI  NO  
 STATO DI FATTO:  STATO FINALE  
 STATO INTERMEDIO

NOTE / SPAZIO PER COMUNE

PROPRIETARIO: **IACCARINO SIMONE**  
 Via Medaglie d'Oro 25 Olgiate Olona

PROGETTISTA: DIRETTORE LAVORI:

CONSTRUTTORE:

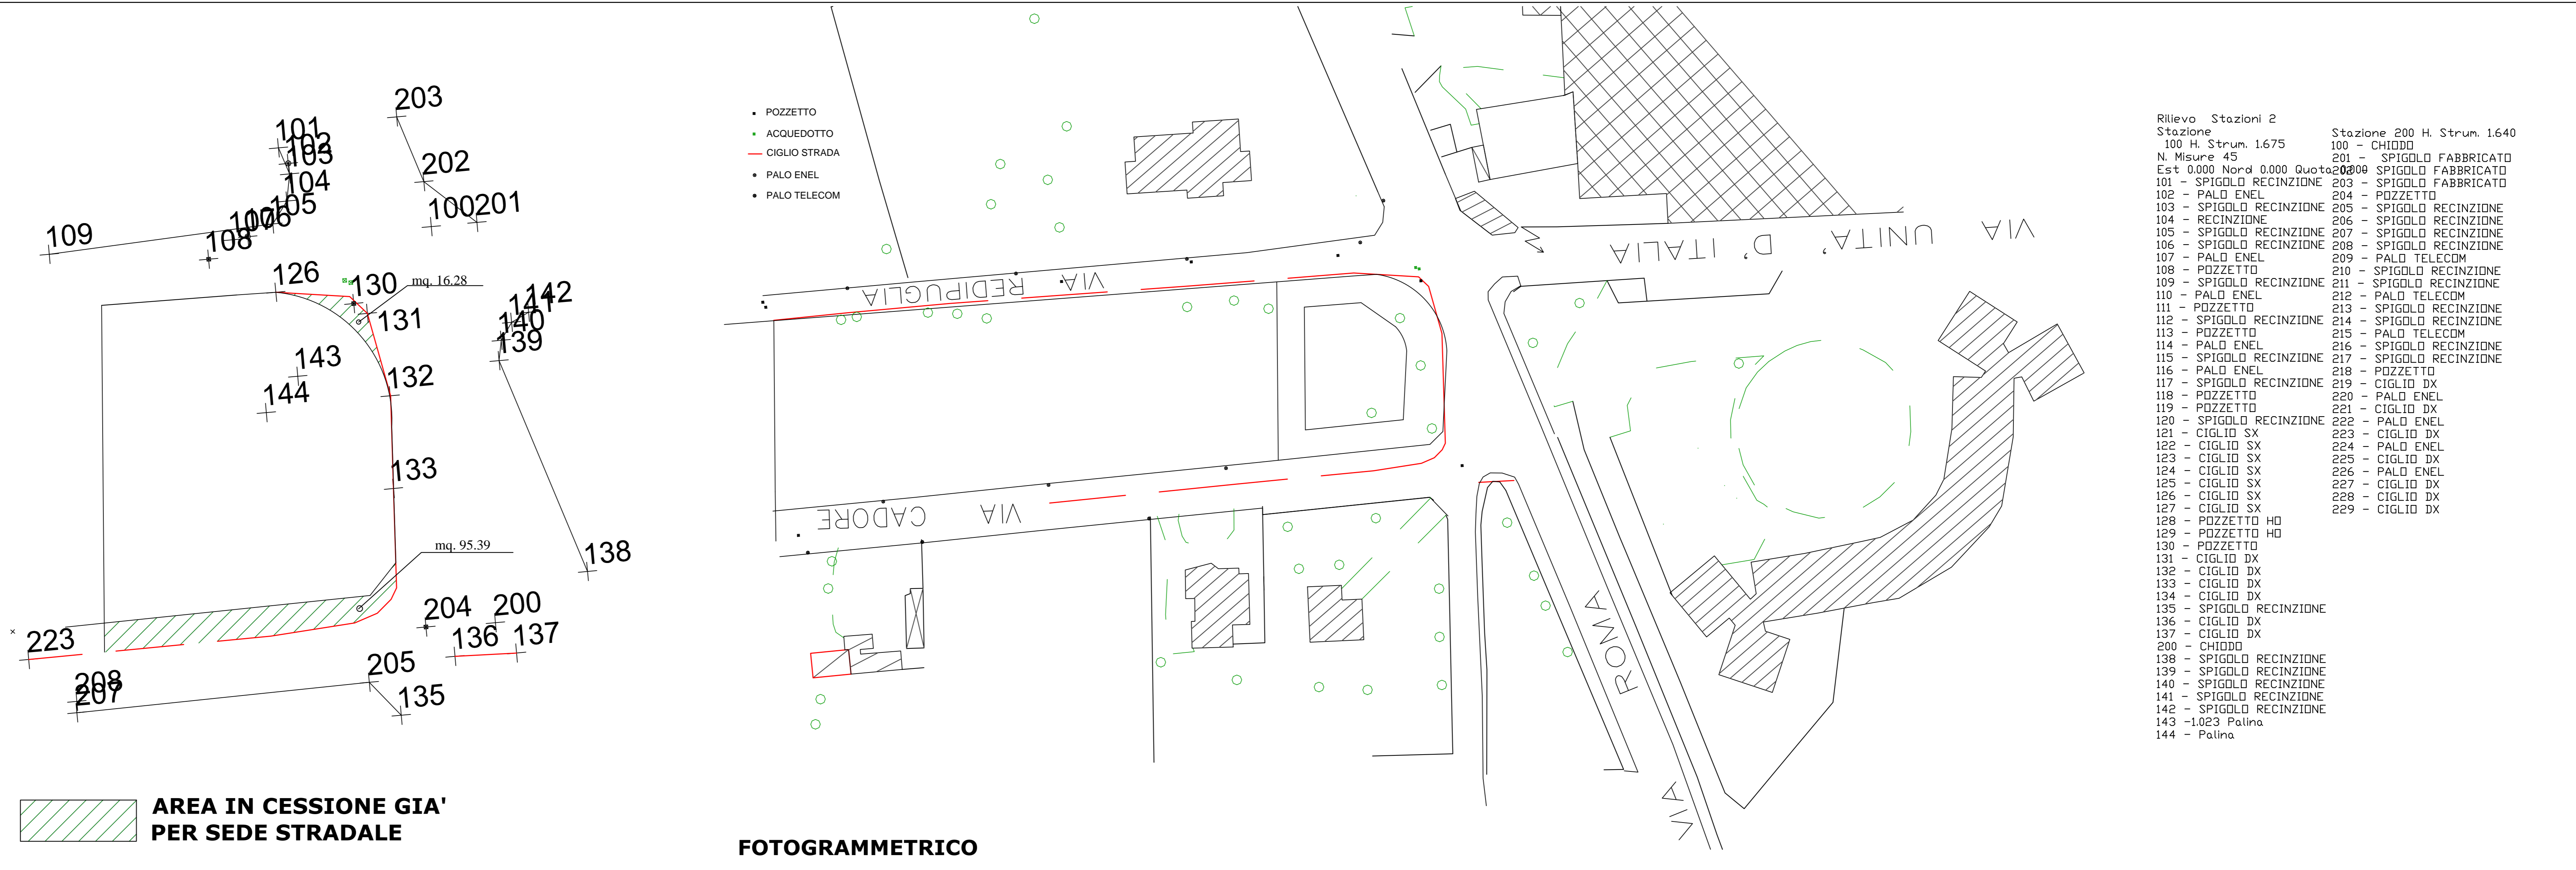

Rilievo Stazioni 2

Stazione 100 H. Strum. 1.675	100 - CHIODO
N. Misure 45	201 - SPIGLO FABBRICATO
Est 0.000 Nord 0.000 Quota 200.000	200 - SPIGLO FABBRICATO
101 - SPIGLO RECINZIONE	203 - SPIGLO FABBRICATO
102 - PALO ENEL	204 - POZZETTO
103 - SPIGLO RECINZIONE	205 - SPIGLO RECINZIONE
104 - RECINZIONE	206 - SPIGLO RECINZIONE
105 - SPIGLO RECINZIONE	207 - SPIGLO RECINZIONE
106 - SPIGLO RECINZIONE	208 - SPIGLO RECINZIONE
107 - PALO ENEL	209 - PALO TELECOM
108 - POZZETTO	210 - SPIGLO RECINZIONE
109 - SPIGLO RECINZIONE	211 - SPIGLO RECINZIONE
110 - PALO ENEL	212 - PALO TELECOM
111 - POZZETTO	213 - SPIGLO RECINZIONE
112 - SPIGLO RECINZIONE	214 - SPIGLO RECINZIONE
113 - POZZETTO	215 - PALO TELECOM
114 - PALO ENEL	216 - SPIGLO RECINZIONE
115 - SPIGLO RECINZIONE	217 - SPIGLO RECINZIONE
116 - PALO ENEL	218 - POZZETTO
117 - SPIGLO RECINZIONE	219 - CIGLIO DX
118 - POZZETTO	220 - PALO ENEL
119 - POZZETTO	221 - CIGLIO DX
120 - SPIGLO RECINZIONE	222 - PALO ENEL
121 - CIGLIO SX	223 - CIGLIO DX
122 - CIGLIO SX	224 - PALO ENEL
123 - CIGLIO SX	225 - CIGLIO DX
124 - CIGLIO SX	226 - PALO ENEL
125 - CIGLIO SX	227 - CIGLIO DX
126 - CIGLIO SX	228 - CIGLIO DX
127 - CIGLIO SX	229 - CIGLIO DX
128 - POZZETTO HD	
129 - POZZETTO HD	
130 - POZZETTO	
131 - CIGLIO DX	
132 - CIGLIO DX	
133 - CIGLIO DX	
134 - CIGLIO DX	
135 - SPIGLO RECINZIONE	
136 - CIGLIO DX	
137 - CIGLIO DX	
138 - CHIODO	
139 - SPIGLO RECINZIONE	
140 - SPIGLO RECINZIONE	
141 - SPIGLO RECINZIONE	
142 - SPIGLO RECINZIONE	
143 -1.023 Palina	
144 - Palina	

N.B. Il presente elaborato è protetto dalle normative sul diritto d'autore la riproduzione non autorizzata è perseguibile a termini di legge

